



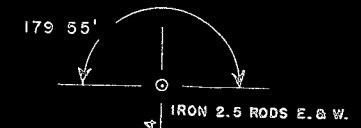

PROJECT	SHEET NUMBER	TOTAL SHEETS
SO18(2)	2	5

BENCH MARKS			
1	1+80	NE COR. CONC. PUMP PLAT.	60'R 157.50
2	0+40	SPIKE IN 8" ELM	26'L 155.00
3	40+00	" " 12" ELM	70'L 102.13
4	42+30	" " 10" MAPLE	50'L 96.06
5	43+65	" " 8" ELM	45'L 86.41
6	51+70	" " 12" ELM	60'R 125.53
7	58+00	" " 10" MAPLE	75'R 152.17

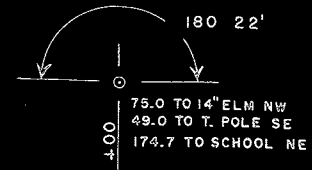


SEC. 17  
T 26 N  
R 3 E


SEC. 16  
T 26 N  
R 3 E

P.C. = STA. 36+33.7  
D = 3°30'  
Δ = 90°01'  
T = 1637.5'  
L = 2576.2'  
E = 678.4'  
S.E. = 0.03'/FT.

BEGINNING OF PROJECT SO18(2)(3)  
STA. 0+00

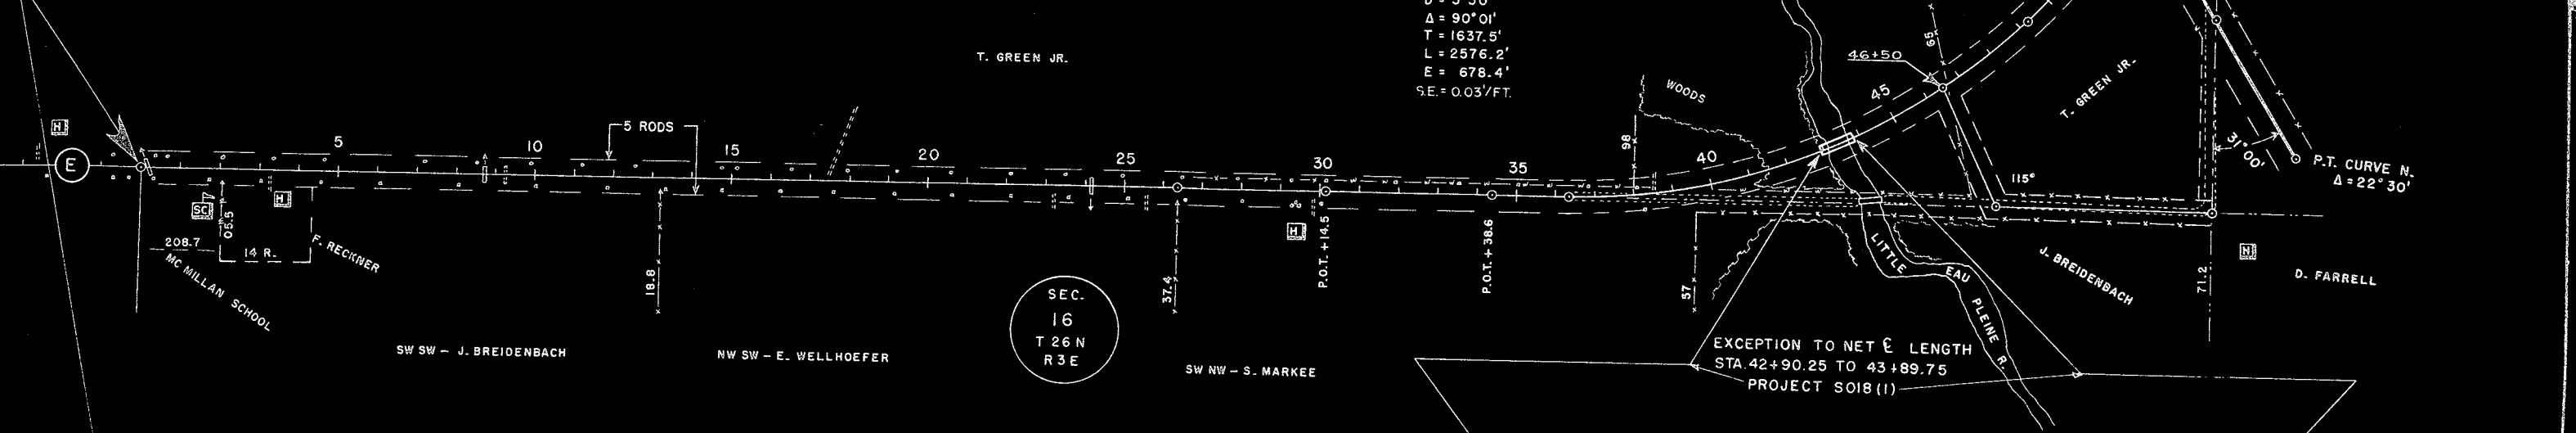


NET LENGTH & STA. 0+00 TO STA. 55+00 = 5385.5 LIN. FT.

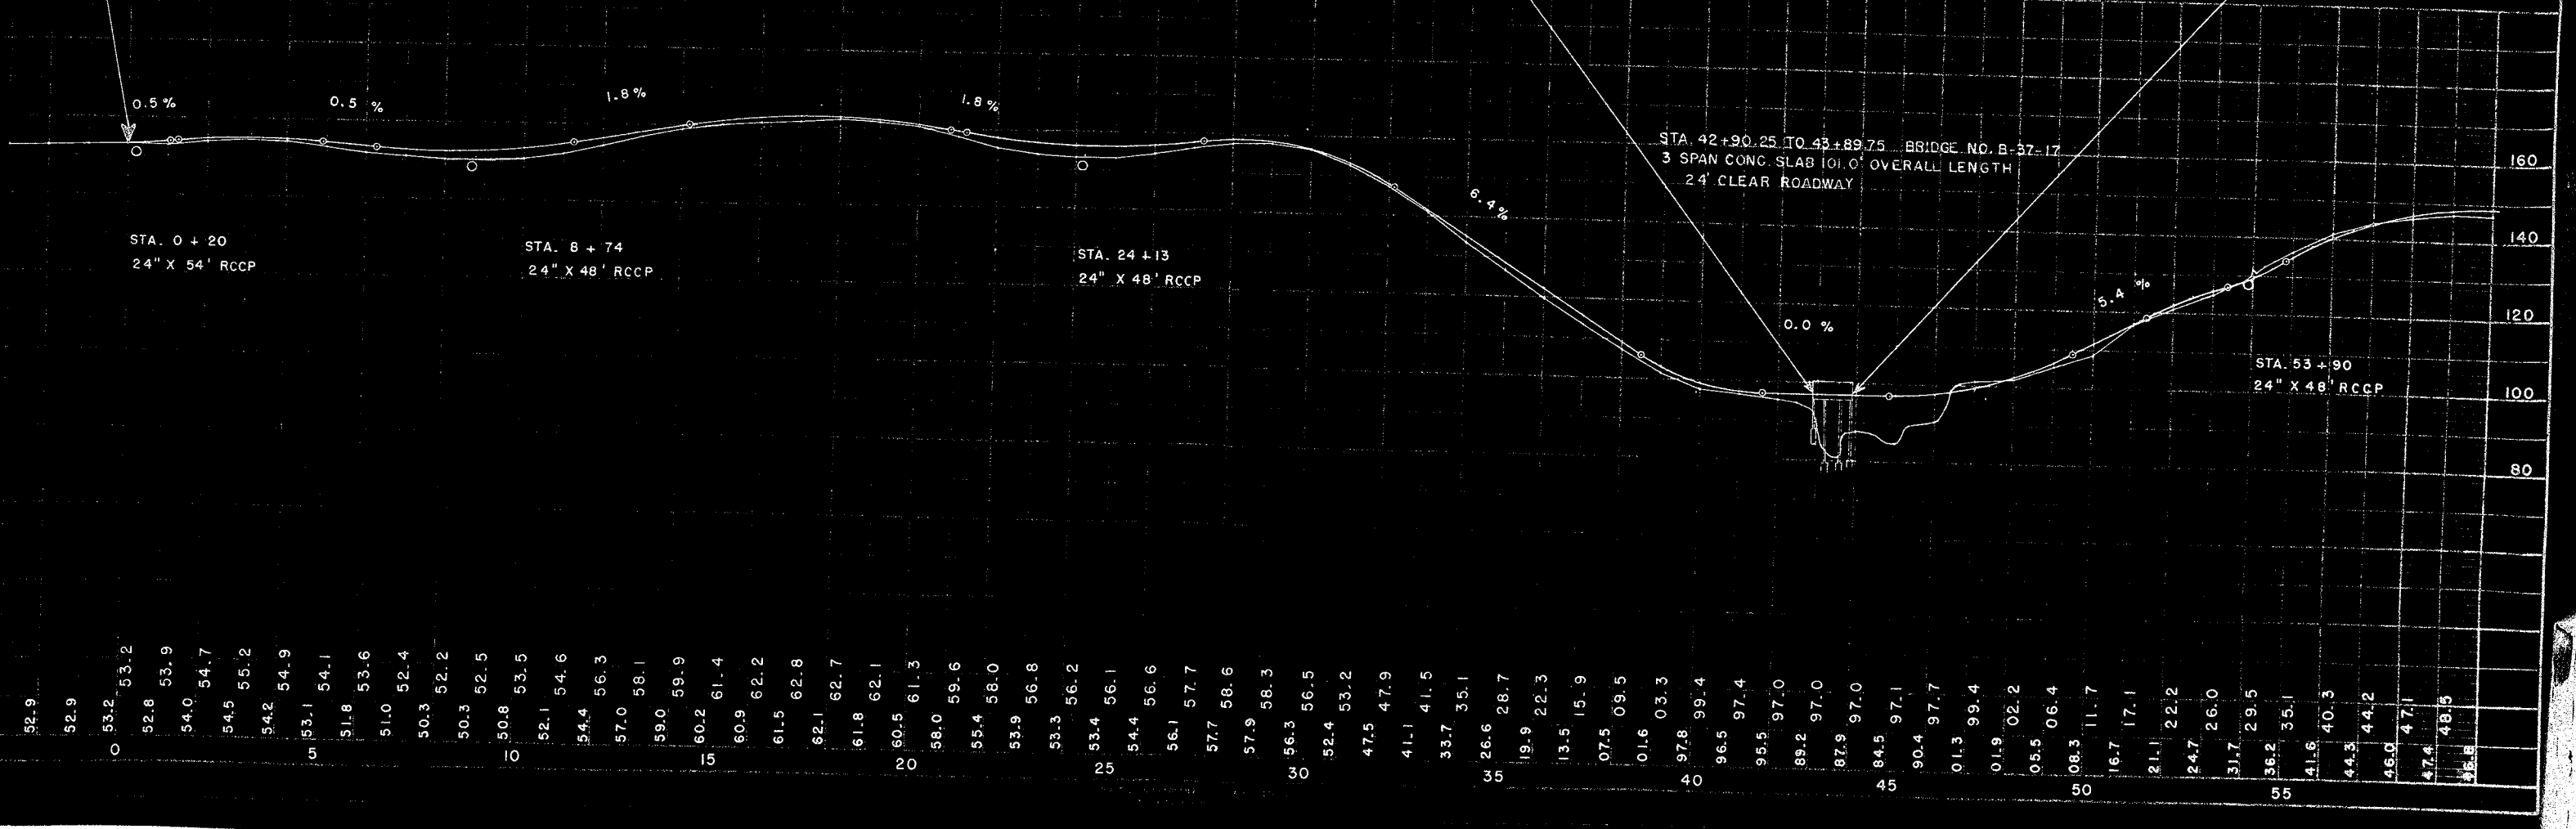


52.4	52.9	52.9	53.2	53.9	54.7	55.2	54.9	54.1	53.6	52.4	52.2	52.5	53.5	54.6	56.3	58.1	59.9	61.4	62.2	62.8	62.7	62.1	62.1	61.3	59.6	58.0	56.8	56.2	56.1	56.6	57.7	58.6	58.3	56.5	53.2	47.5	47.9	41.1	41.5	33.7	35.1	28.7	19.9	22.3	13.5	15.9	07.5	09.5	01.6	03.3	97.8	99.4	96.5	97.4	95.5	97.0	89.2	97.0	87.9	97.0	84.5	97.1	90.4	97.7	01.3	99.4	01.9	02.2	05.5	06.4	08.3	11.7	16.7	17.1	21.1	22.2	24.7	26.0	31.7	29.5	36.2	35.1	41.6	40.3	44.3	44.2	46.0	47.1	47.4	48.5	48.5	48.5
------	------	

BENCH MARKS				
7	58-00	SPIKE IN 10" MAPLE	75' R	152.17
3	66-22	" " 10" WILLOW	75' L	139.77
9	79-30	" " 10" BOX ELDER	45' R	168.98
10	105-82	" " 10" ELM	50' R	144.13
11	107-41	SW COR. DR. FLOOR	7' L	146.71

DIVISION	PROJECT	SHEET NUMBER	TOTAL SHEETS
NS	SO18(2)	3	5

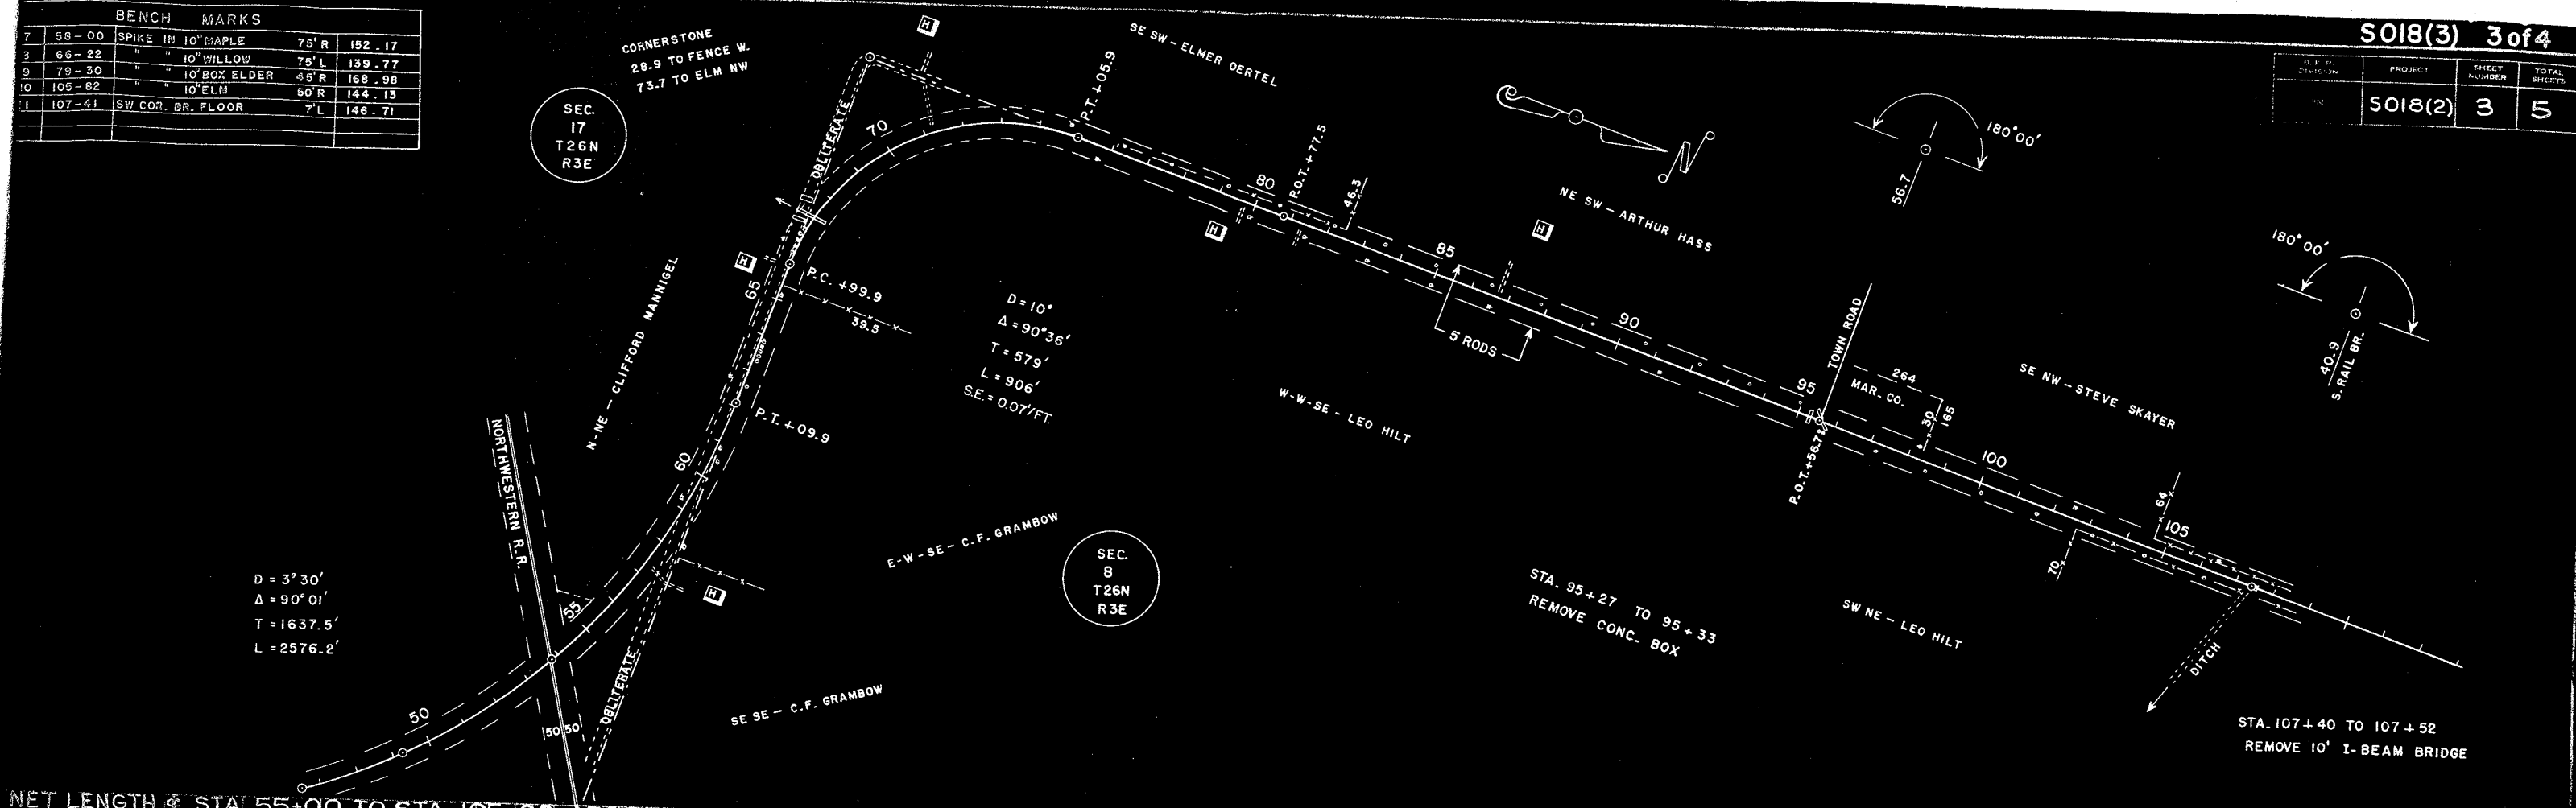



NET LENGTH @ STA. 55+00 TO STA. 105+00 = 5000 LIN. FT.

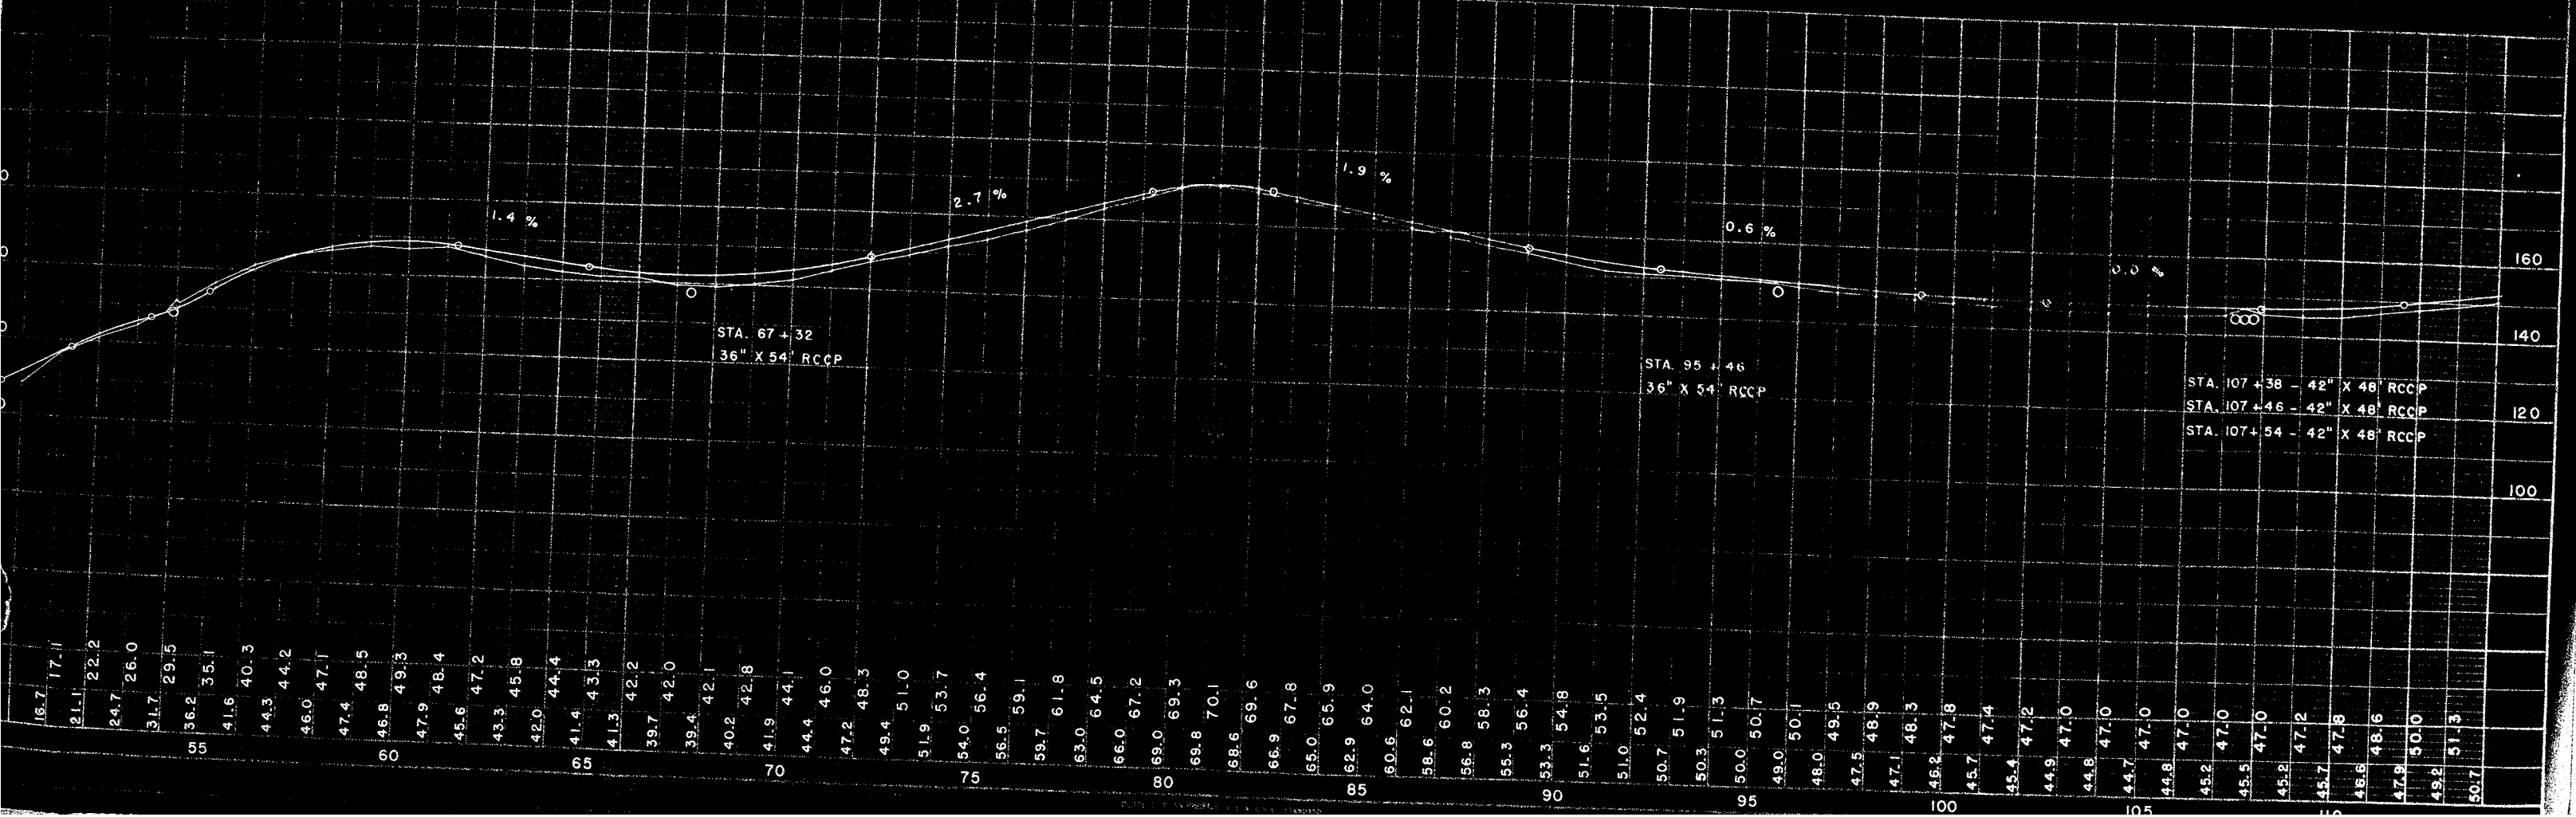

16.7	17.1	22.2	24.7	26.0	29.5	31.7	35.1	40.3	44.2	46.0	47.1	48.5	49.3	48.4	45.6	47.2	43.3	45.8	42.0	44.4	41.4	43.3	41.3	39.7	42.0	42.1	40.2	42.8	41.9	44.1	44.4	46.0	47.2	48.3	49.4	51.0	51.9	53.7	54.0	56.4	56.5	59.1	59.7	61.8	63.0	64.5	66.0	67.2	69.0	69.3	69.8	70.1	68.6	69.6	66.9	67.8	65.0	65.9	62.9	64.0	60.6	62.1	58.6	60.2	56.8	58.3	55.3	56.4	53.3	54.8	51.6	53.5	51.0	52.4	50.7	51.9	50.3	51.3	50.0	50.7	49.0	50.1	48.0	49.5	47.5	48.9	47.1	48.3	46.2	47.8	45.7	47.4	45.4	47.2	44.9	47.0	44.8	47.0	44.7	47.0	44.8	47.0	45.2	47.0	45.5	47.0	45.2	47.2	45.7	47.8	46.6	48.6	47.9	50.0	49.2	51.3	50.7
------	------	

BENCH MARKS			
1	107-41	SW COR. BR. FLOOR	7'L 146.71
2	122-30	SPIKE IN 12" ELM	370'R 165.53
3	121-70	" 10" APPLE	260'R 170.31
4	132-40	" 18" OAK	65'L 159.64
5	150-67	TOP NW PRIVY FTG.	85'L 175.56
6	157-64	SPIKE IN 15" OAK	23'R 168.22
7	161-35	" 18" PINE	110'L 160.12

PROJECT NUMBER	TOTAL SHEETS
SO18(2) S1154(1)	4
	5

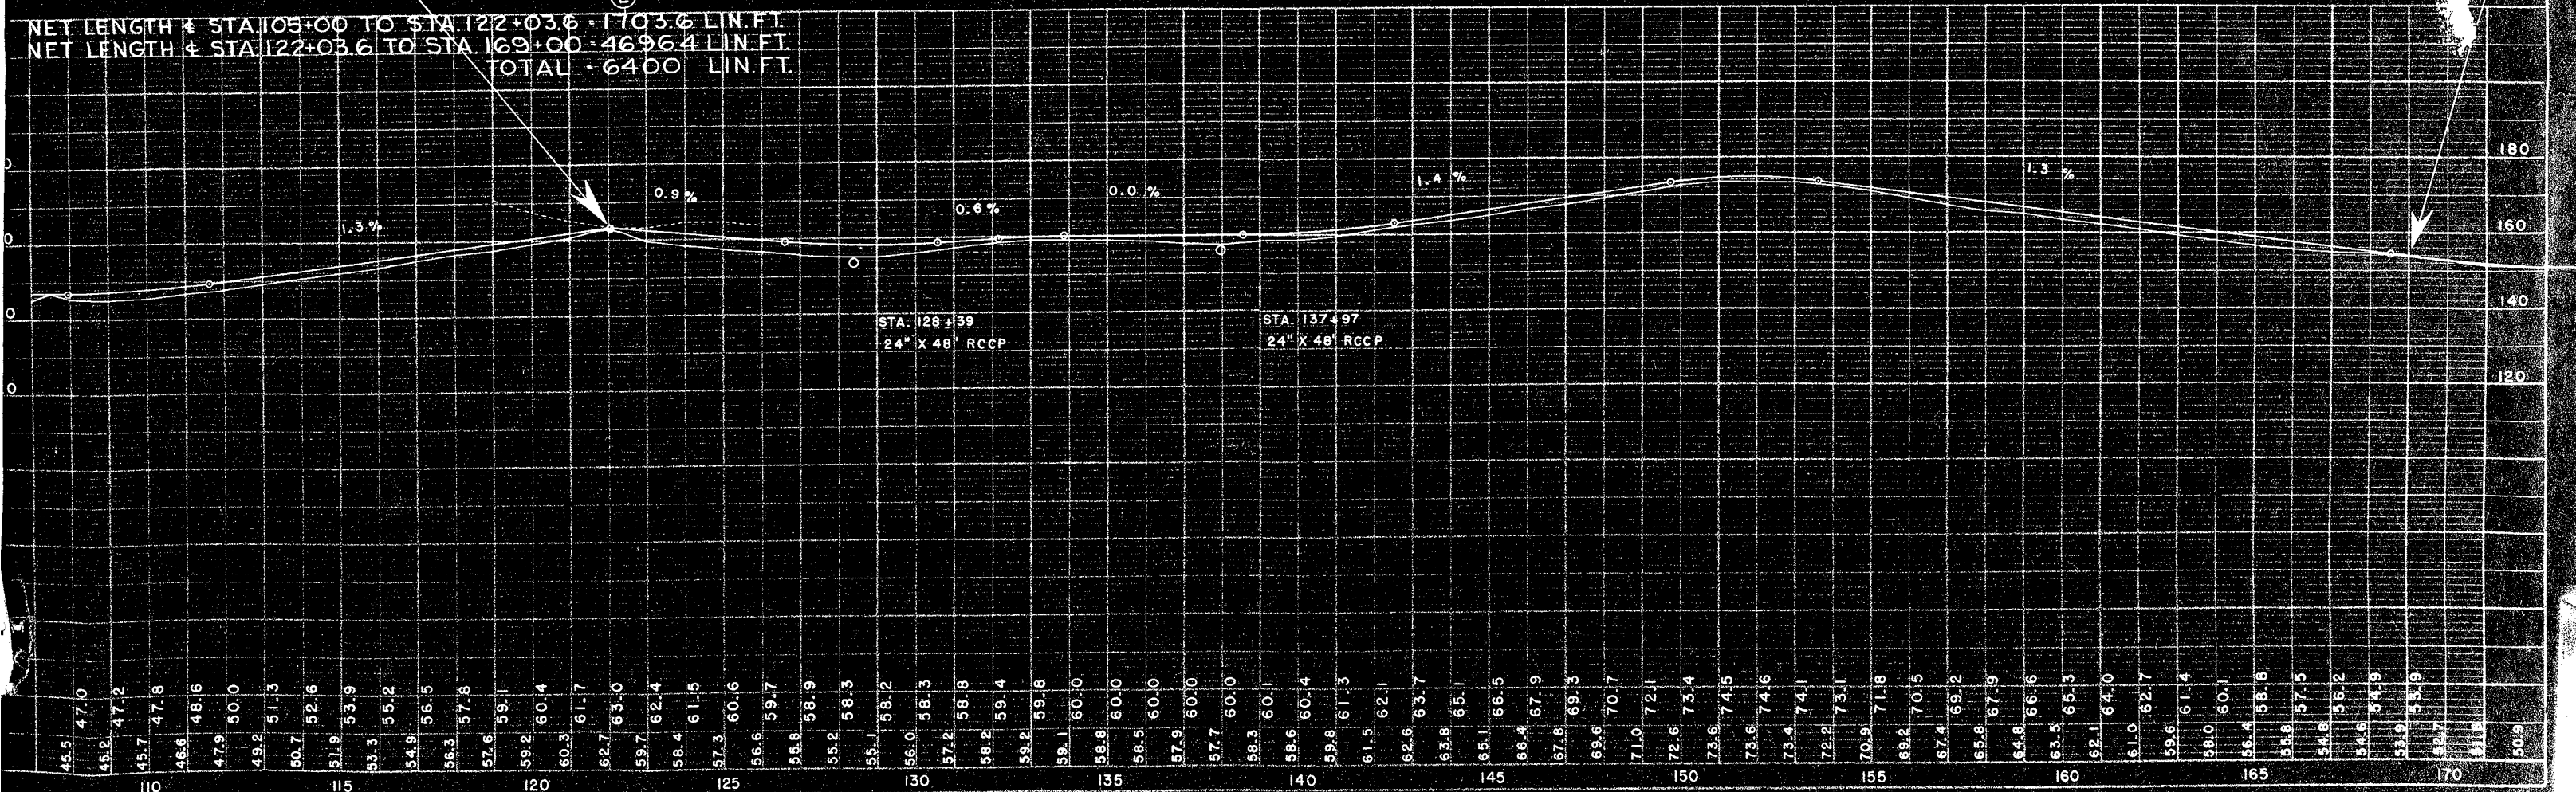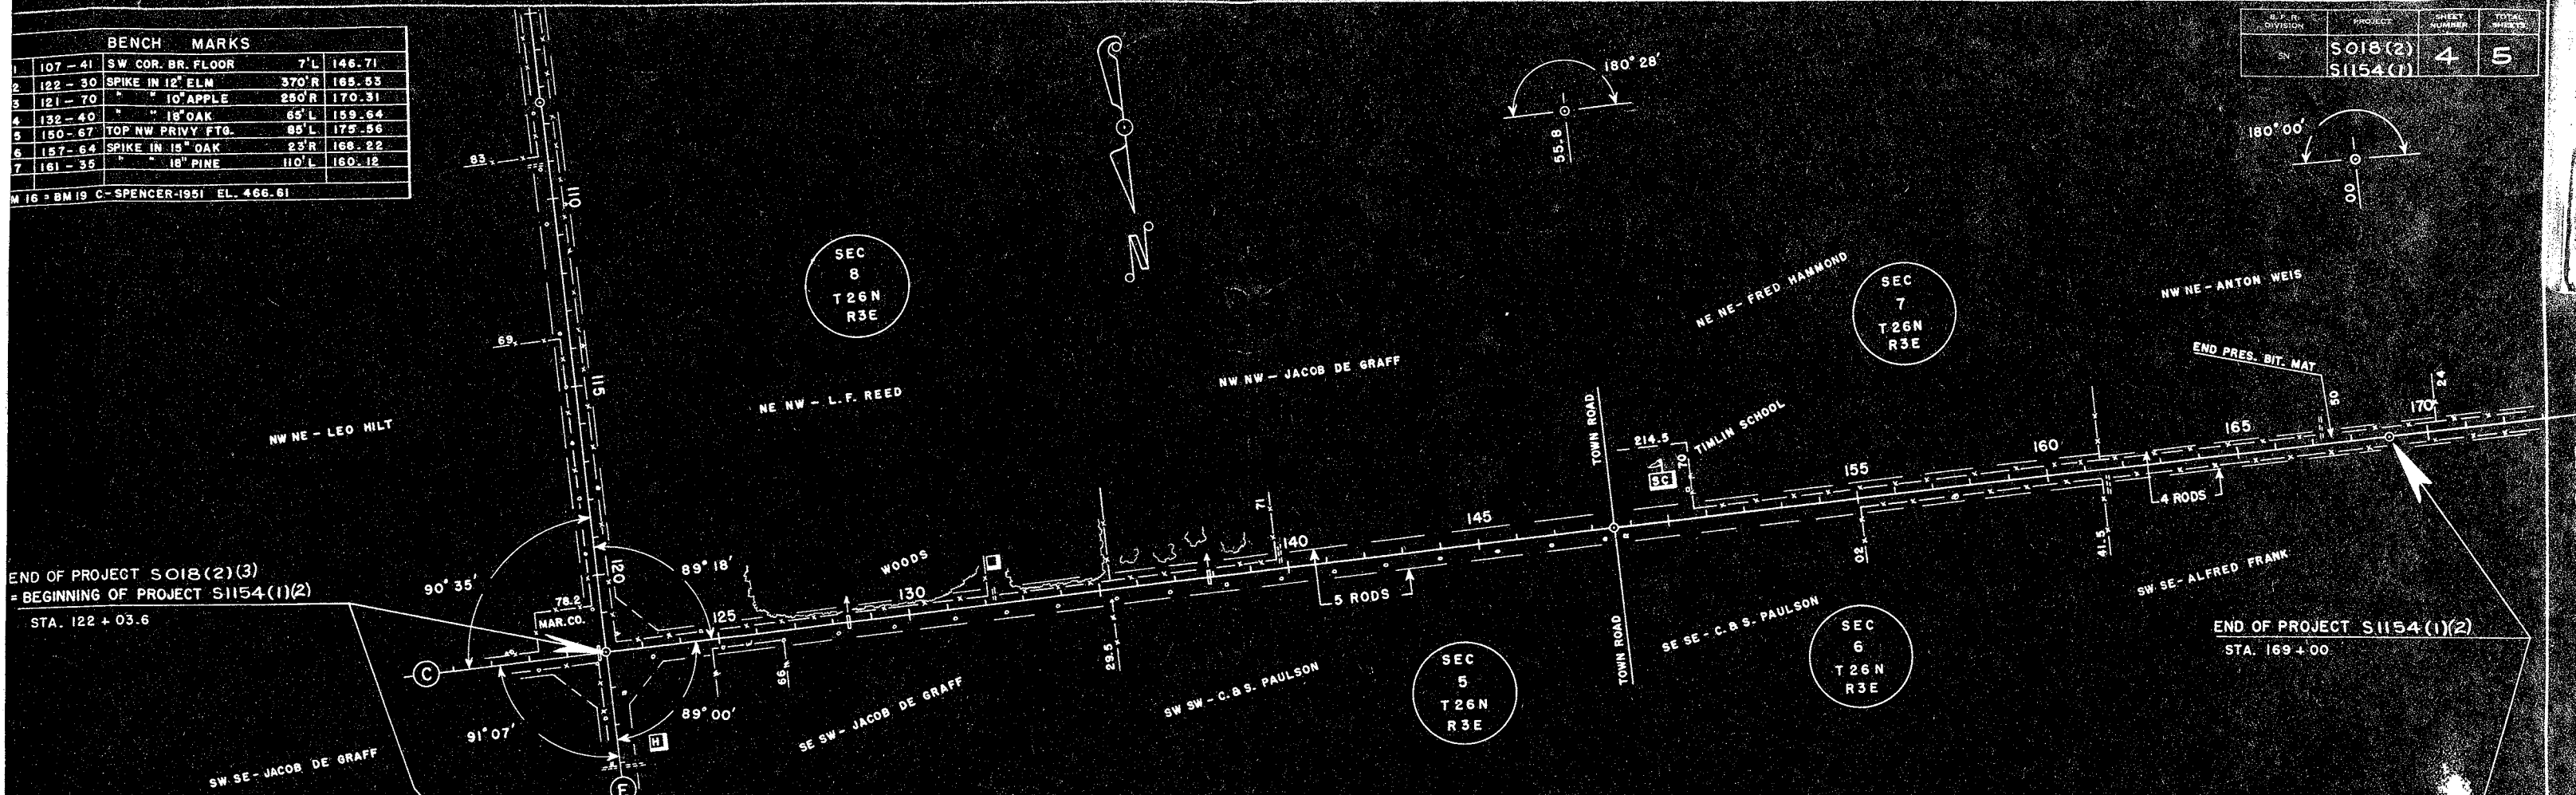

NET LENGTH & STA. 105+00 TO STA. 122+03.6 - 1703.6 LIN. FT.  
 NET LENGTH & STA. 122+03.6 TO STA. 169+00 - 4696.4 LIN. FT.  
 TOTAL - 6400 LIN. FT.